

Ведомость чертежей

ЛИСТ	НАИМЕНОВАНИЕ
	Титульный лист
01	Ведомость чертежей
02	Обмерный план
03	План деомнтируемых перегородок
04	План расстановки мебели
05	План напольных покрытий с раскладкой
06	План потолка с указанием покрытий
07	План расстановки осветительных приборов и электро выводов
08	План расположения розеток
09	План теплых полов
10	План привязки сантехнического оборудования
11	Развертка стен кухни-гостиной
12	Развертка стен санузла
13	Развертка стен прихожей


ЛИСТ	НАИМЕНОВАНИЕ
14	Техническое устройство стеновой панели
15	Визуализации кухни-гостиной
16	Визуализации кухни-гостиной
17	Визуализации кухни-гостиной
18	Визуализации санузла
19	Визуализации санузла
20	Визуализации прихожей

Согласовано

Изм.	Кол. уч.	Лист	№ док.	Подп.	Дата
Разработал					
Проверил					
Н. Контр.					

						А-7-20223			
						г. Сочи, Батумское шоссе, д.28А, к.0, кв.170			
Изм.	Кол. уч.	Лист	№ док.	Подп.	Дата	Дизайн-проект квартиры	Стадия	Лист	Листов
Разработал							Р	01	
Проверил						Ведомость чертежей 1:50	Зайцева К.П.		
Н. Контр.									

Обмерный план

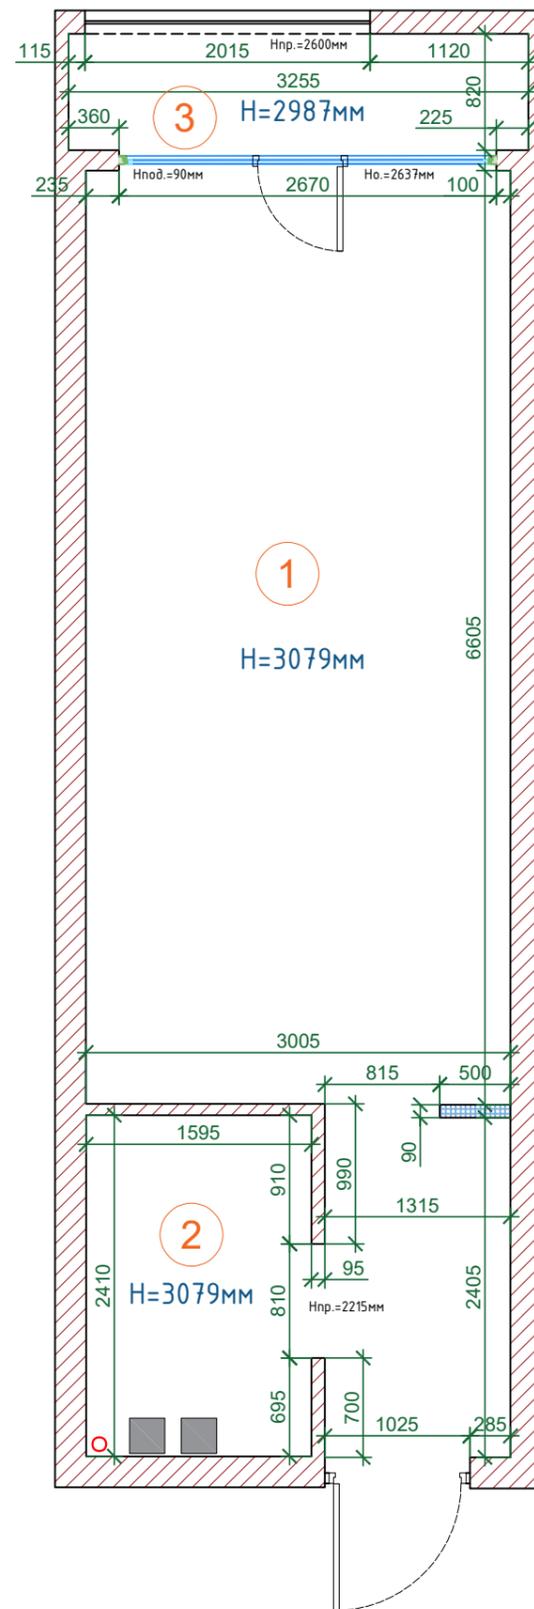

Экспликация помещений

1	Жилое помещение	23,10
2	Санузел	3,84
3	Балкон	2,67
ИТОГО:		29,61

- - Канализационный стояк ДУ 100
- - Вытяжной вент. канал

Согласовано

Взам. инв. №

Подп. и дата


Инв. № подл.

А-7-20223

г. Сочи, Батумское шоссе, д.28А, к.0, кв.170

Изм.	Кол. уч.	Лист	№ док.	Подп.	Дата				
Разработал		Зайцева К.П.				Дизайн-проект квартиры	Стадия	Лист	Листов
Проверил							Р	02	
Н. Контр.							Зайцева К.П.		
Обмерный план 1:50									

План демонтируемых перегородок

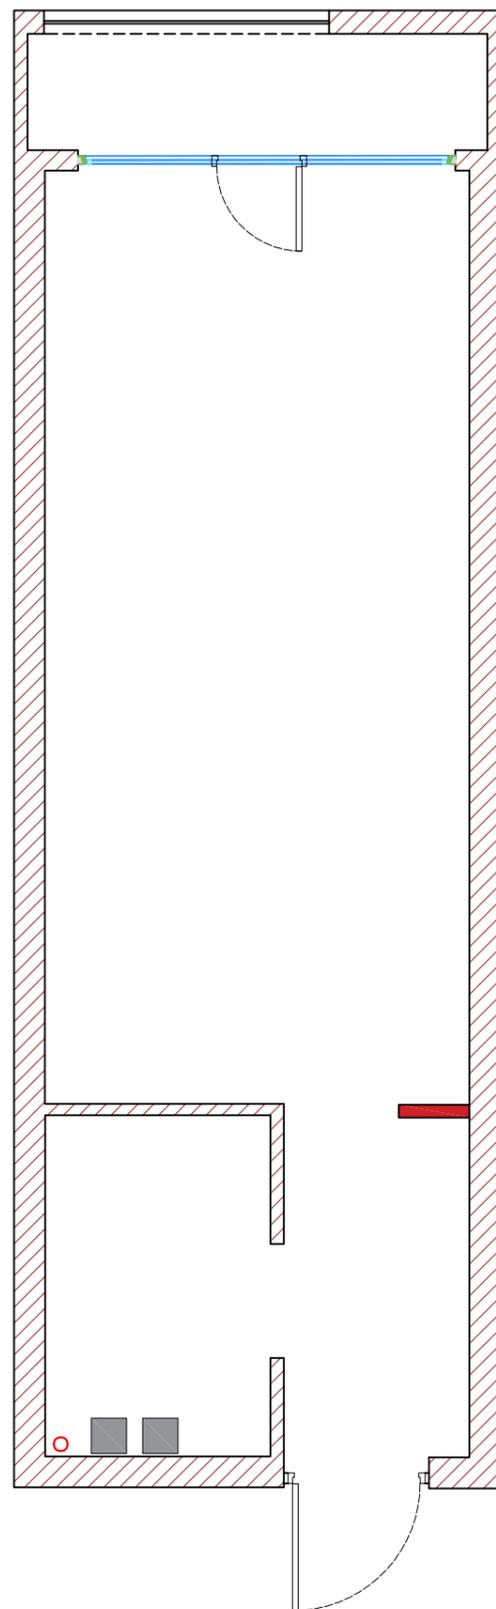

Условные обозначения

-  - Существующие стены
-  - Сносимые перегородки

Примечания:


1. Все размеры даны в мм.
2. За отметку 0,000 принят уровень чистого пола

Согласовано

Инв. № подл.	Подп. и дата	Взам. инв. №

						А-7-20223			
						г. Сочи, Батумское шоссе, д.28А, к.0, кв.170			
Изм.	Кол. уч.	Лист	№ док.	Подп.	Дата	Дизайн-проект квартиры	Стадия	Лист	Листов
Разработал	Зайцева К.П.						Р	03	
Проверил									
Н. Контр.						План демонтируемых перегородок 1:50		Зайцева К.П.	

План напольных покрытий с раскладкой

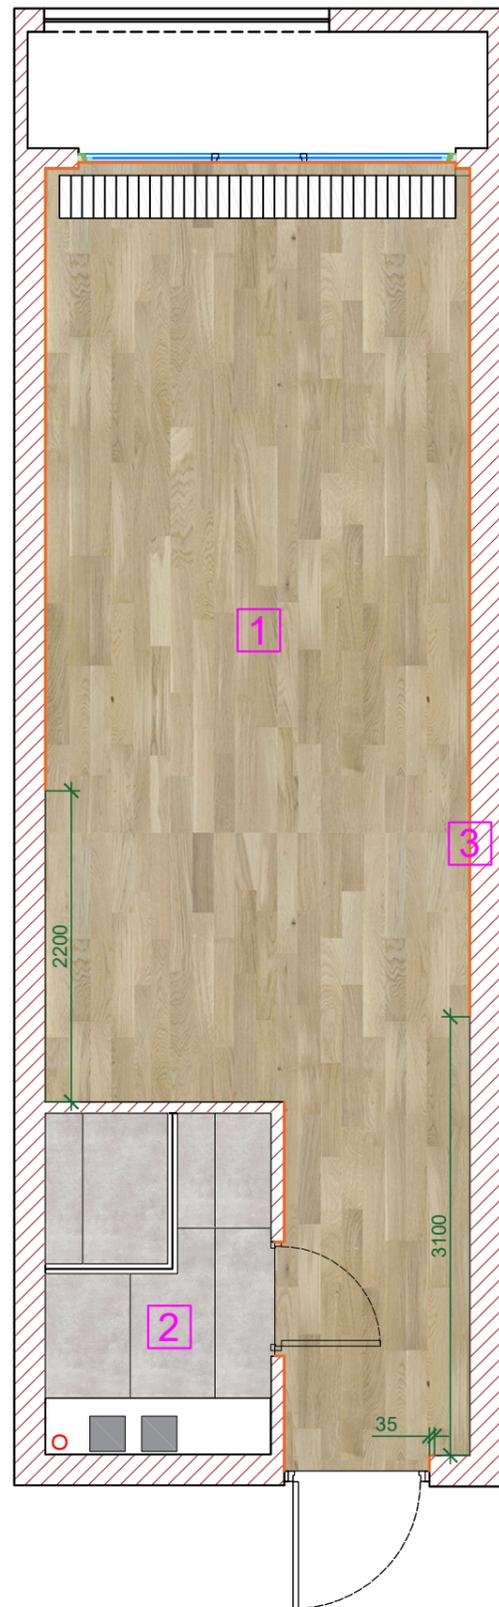

Спецификация напольного покрытия

ПОЗ.	НАИМЕНОВАНИЕ	КОЛ-ВО	ЗАПАС 10%	ВСЕГО
1	Кварц-винил светлый	23,4 м2	2,3 м2	25,7 м2
2	Керамогранит DD500000R Про Стоун бежевый светлый обрезной 60x119,5	9 шт.	1 шт.	10 шт.
3	Плинтус пластик, 120мм	15,6 м.п.	1,5 м.п.	17,1 м.п.

Примечания:

1. Все размеры даны в мм.
2. За отметку 0,000 принят уровень чистого пола
3. Размеры уточнить по месту проведения работ
4. Укладку кварц-винила выполнить со смещением на $\frac{1}{3}$
5. Точный расчет материалов скорректировать кратко заводской упаковке

Согласовано

Взам. инв. №

Подп. и дата


Инв. № подл.

А-7-20223

г. Сочи, Батумское шоссе, д.28А, к.0, кв.170

Изм.	Кол. уч.	Лист	№ док.	Подп.	Дата				
Разработал		Зайцева К.П.				Дизайн-проект квартиры	Стадия	Лист	Листов
Проверил							Р	05	
Н. Контр.							Зайцева К.П.		
План напольных покрытий с раскладкой 1:50									

План потолка с указанием покрытий

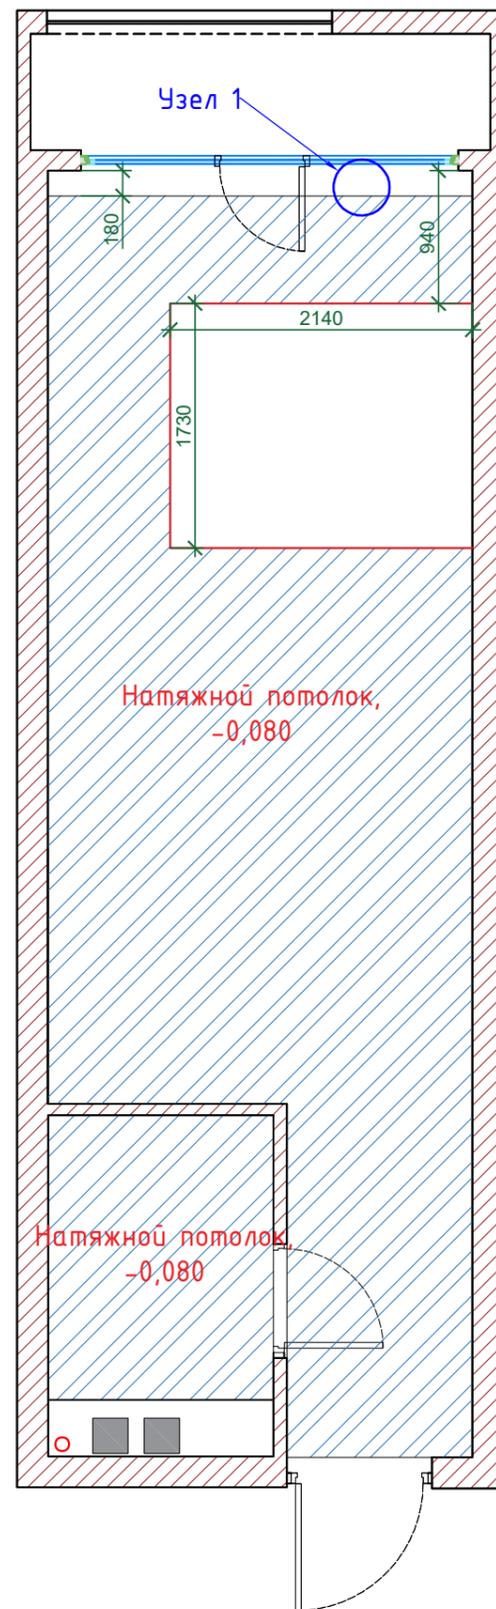


Условные обозначения



- Натяжной потолок, опущенный на 80мм. от существующего потолка. S=22 м.2

Узел 1

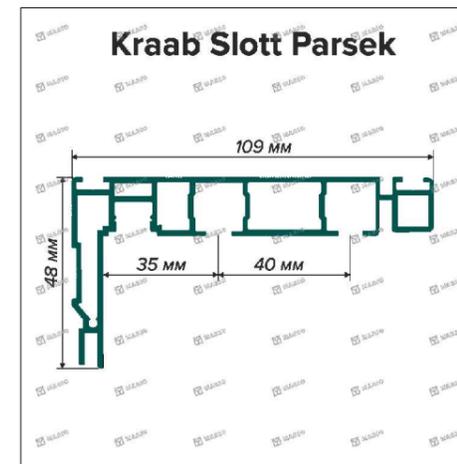

Примечания:


1. Все размеры даны в мм.
2. За отметку 0,000 принят уровень чистого пола
3. Все размеры уточнять по месту проведения работ

Согласовано

Инв. № подл.	Подп. и дата	Взам. инв. №

						А-7-20223			
						г. Сочи, Батумское шоссе, д.28А, к.0, кв.170			
Изм.	Кол. уч.	Лист	№ док.	Подп.	Дата	Дизайн-проект квартиры	Стадия	Лист	Листов
Разработал	Зайцева К.П.						Р	06	
Проверил									
Н. Контр.						План потолка с указанием покрытий 1:50	Зайцева К.П.		

План расстановки осветительных приборов и электро выводов

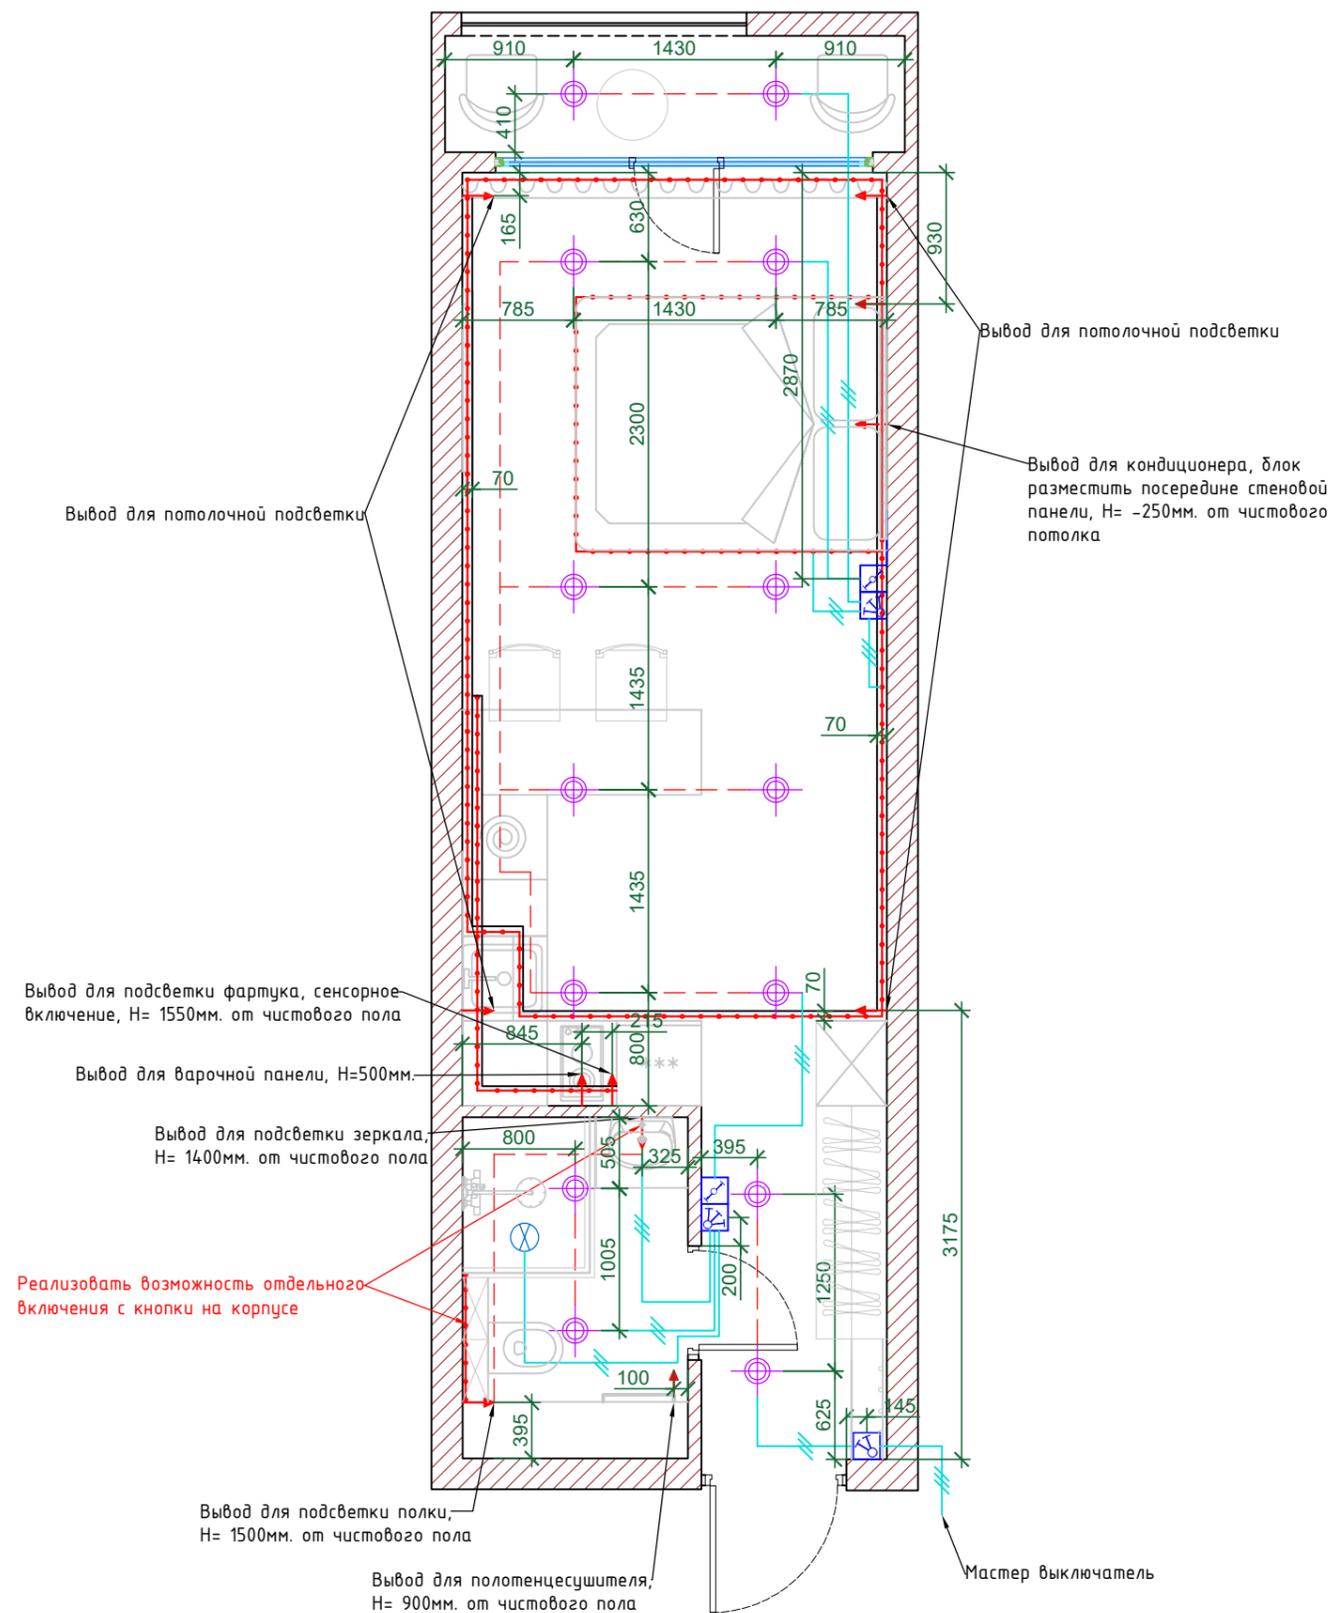

Условные обозначения

- ⊗ - Вентилятор вытяжной
- ⊕ - Точечный светильник
- ↑ - Вывод эл. кабеля
- — — - Подсветка LED
- ⊞ - Выключатель одноклавишный
- ⊞ - Выключатель двухклавишный
- ⊞ - Выключатель трехклавишный
- ⊞ - Проходной одноклавишный выключатель

Примечания:

1. Все размеры даны в мм.
2. За отметку 0,000 принят уровень чистового пола
3. Все выключатели разместить на уровне 0,900мм от пола, за исключением указанных
4. Размеры уточнить по месту проведения работ
5. Электрику по кухне уточнить у фирмы-производителя

Согласовано

Взам. инв. №

Подп. и дата


Инв. № подл.

А-7-20223

г. Сочи, Батумское шоссе, д.28А, к.0, кв.170

Изм.	Кол. уч.	Лист	№ док.	Подп.	Дата				
Разработал		Зайцева К.П.				Дизайн-проект квартиры	Стадия	Лист	Листов
Проверил							Р	07	
Н. Контр.							План расстановки осветительных приборов и электро выводов 1:50		
							Зайцева К.П.		

План расположения розеток

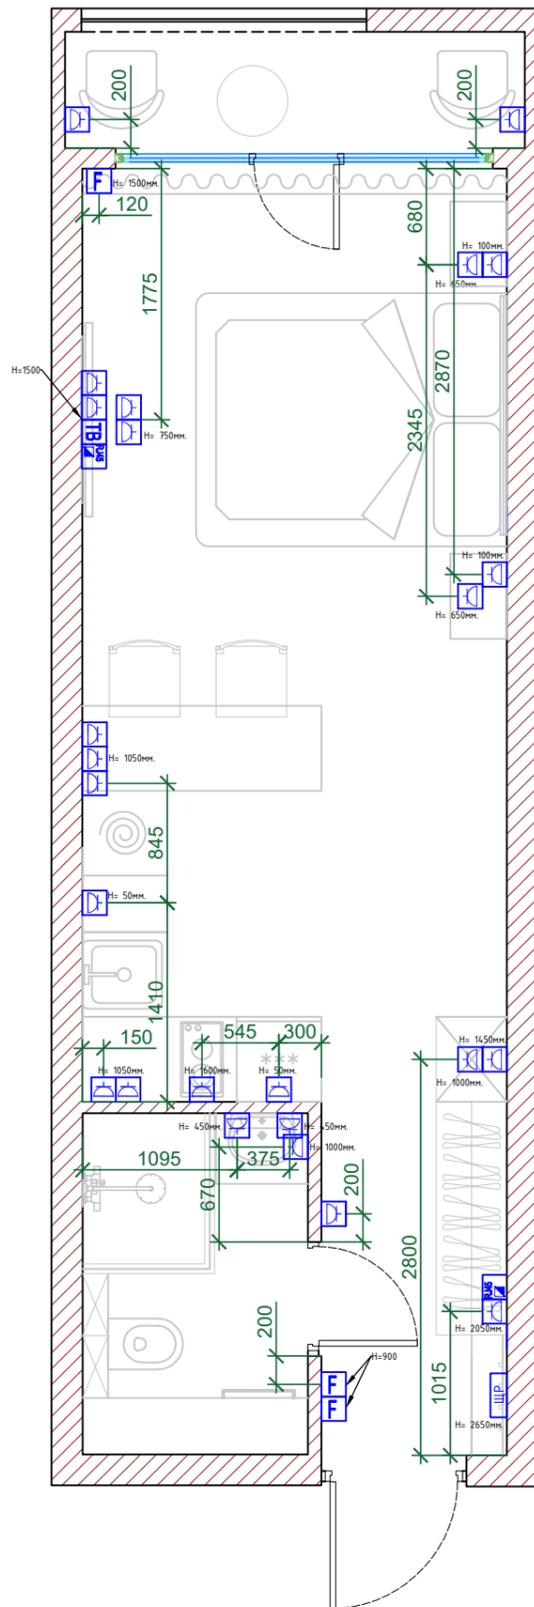

Условные обозначения

-  - Штепсельная розетка встраиваемая
-  - Розетка с разъемом RJ45
-  - ТВ-розетка
-  - Терморегулятор теплого пола, конвектора

Примечания:

1. Все размеры даны в мм.
2. За отметку 0,000 принят уровень чистого пола
3. Размеры уточнить по месту проведения работ
4. Электрику по кухне уточнить у фирмы-производителя
5. Все розетки установить на уровне 0,300мм от пола, за исключением указанных

Согласовано

Взам. инв. №

Подп. и дата


Инв. № подл.

А-7-20223

г. Сочи, Батумское шоссе, д.28А, к.0, кв.170

Изм.	Кол. уч.	Лист	№ док.	Подп.	Дата				
Разработал		Зайцева К.П.				Дизайн-проект квартиры	Стадия	Лист	Листов
Проверил							Р	08	
Н. Контр.							Зайцева К.П.		
План расположения розеток 1:50									

План теплых полов

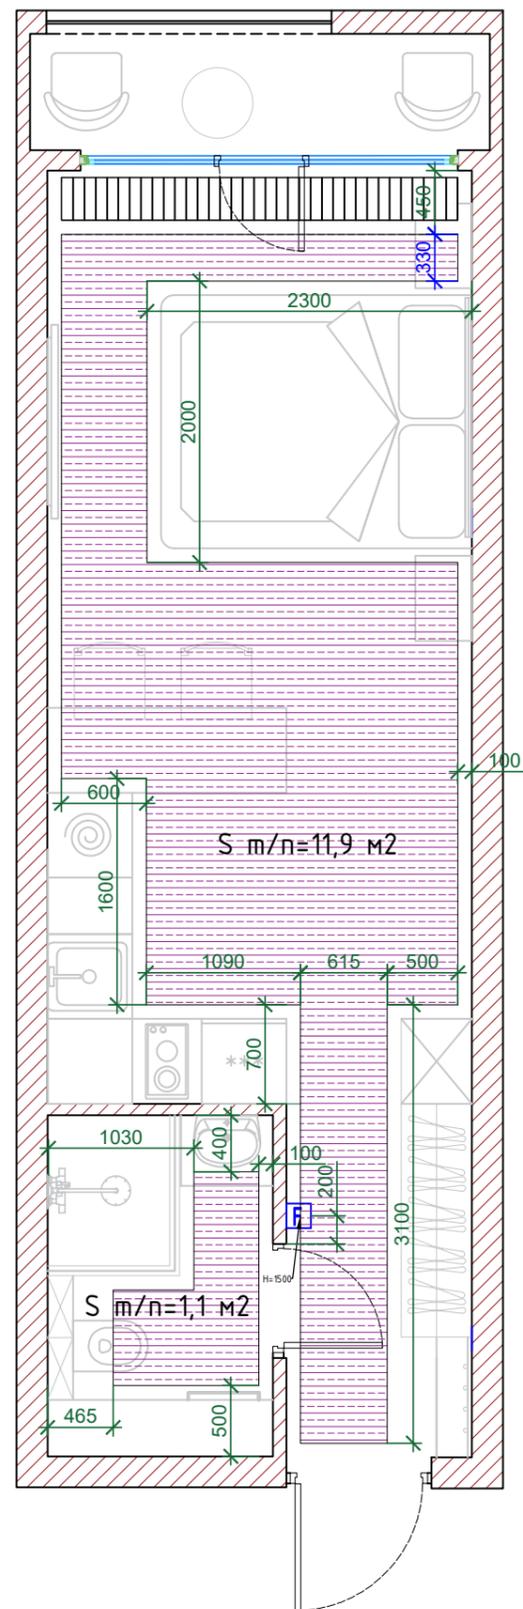

Условные обозначения

 - Электрический теплый пол. S=13 м.2

 - Двухзонный терморегулятор теплого пола

Примечания:


1. Все размеры даны в мм.
2. За отметку 0,000 принят уровень чистого пола
3. Размеры уточнить по месту проведения работ
4. Монтаж теплых полов выполнить перед финишной стяжкой бетонного пола

А-7-20223

г. Сочи, Батумское шоссе, д.28А, к.0, кв.170

Изм.	Кол. уч.	Лист	№ док.	Подп.	Дата				
Разработал		Зайцева К.П.				Дизайн-проект квартиры	Стадия	Лист	Листов
Проверил							Р	09	
Н. Контр.							Зайцева К.П.		
План теплых полов 1:50									

План привязки сантехнического оборудования

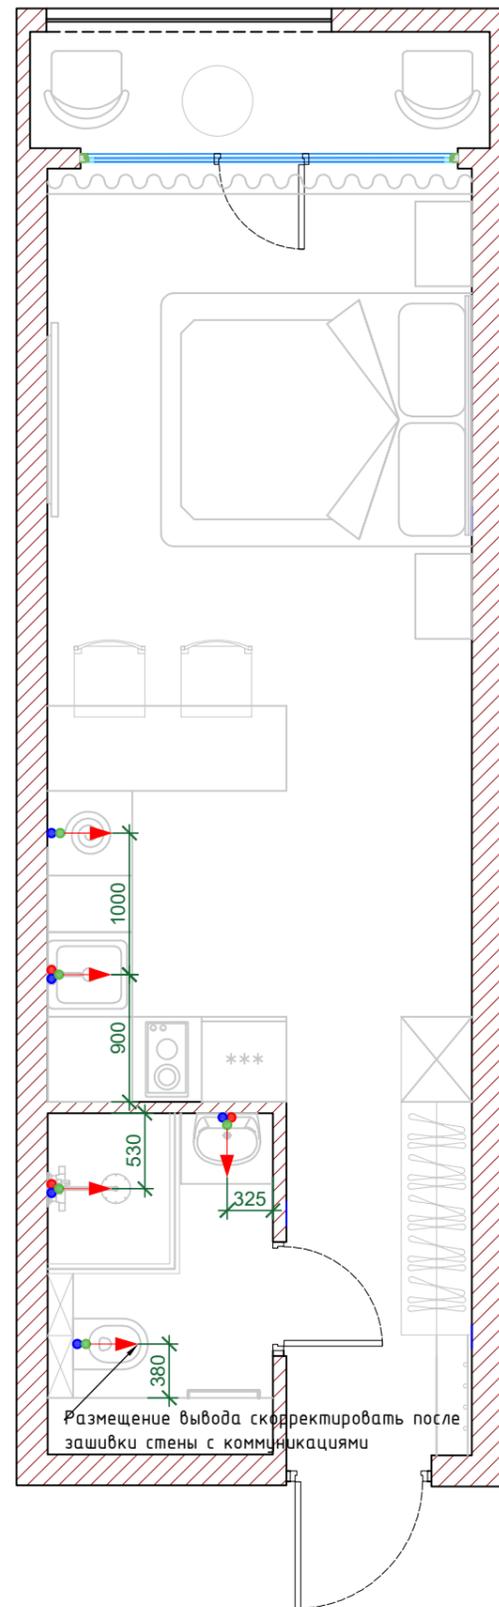

Условные обозначения



- - Вывод горячей воды
- - Вывод холодной воды
- - Вывод канализационный

Примечания:

1. Все размеры даны в мм.
2. За отметку 0,000 принят уровень чистого пола
3. Все выводы и подключения смотреть по техническим картам сантехники и оборудования.
4. Все размеры уточнять по месту проведения работ

						А-7-20223				
						г. Сочи, Батумское шоссе, д.28А, к.0, кв.170				
Изм.	Кол. уч.	Лист	№ док.	Подп.	Дата	Дизайн-проект квартиры	Стадия	Лист	Листов	
Разработал	Зайцева К.П.						Р	10		
Проверил										
Н. Контр.						План теплых полов 1:50		Зайцева К.П.		

Развертка стен кухни-гостиной

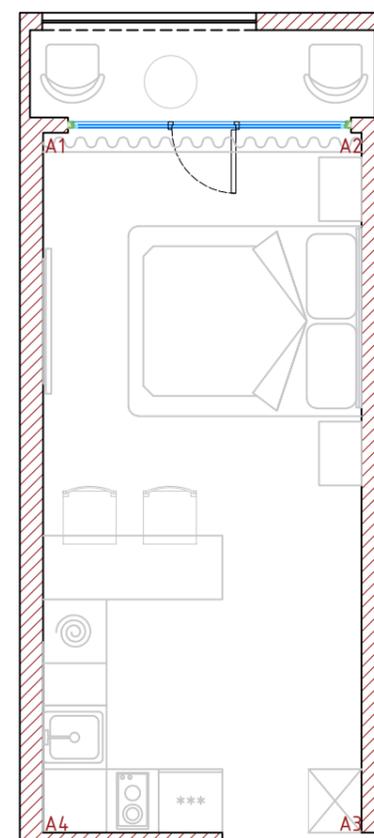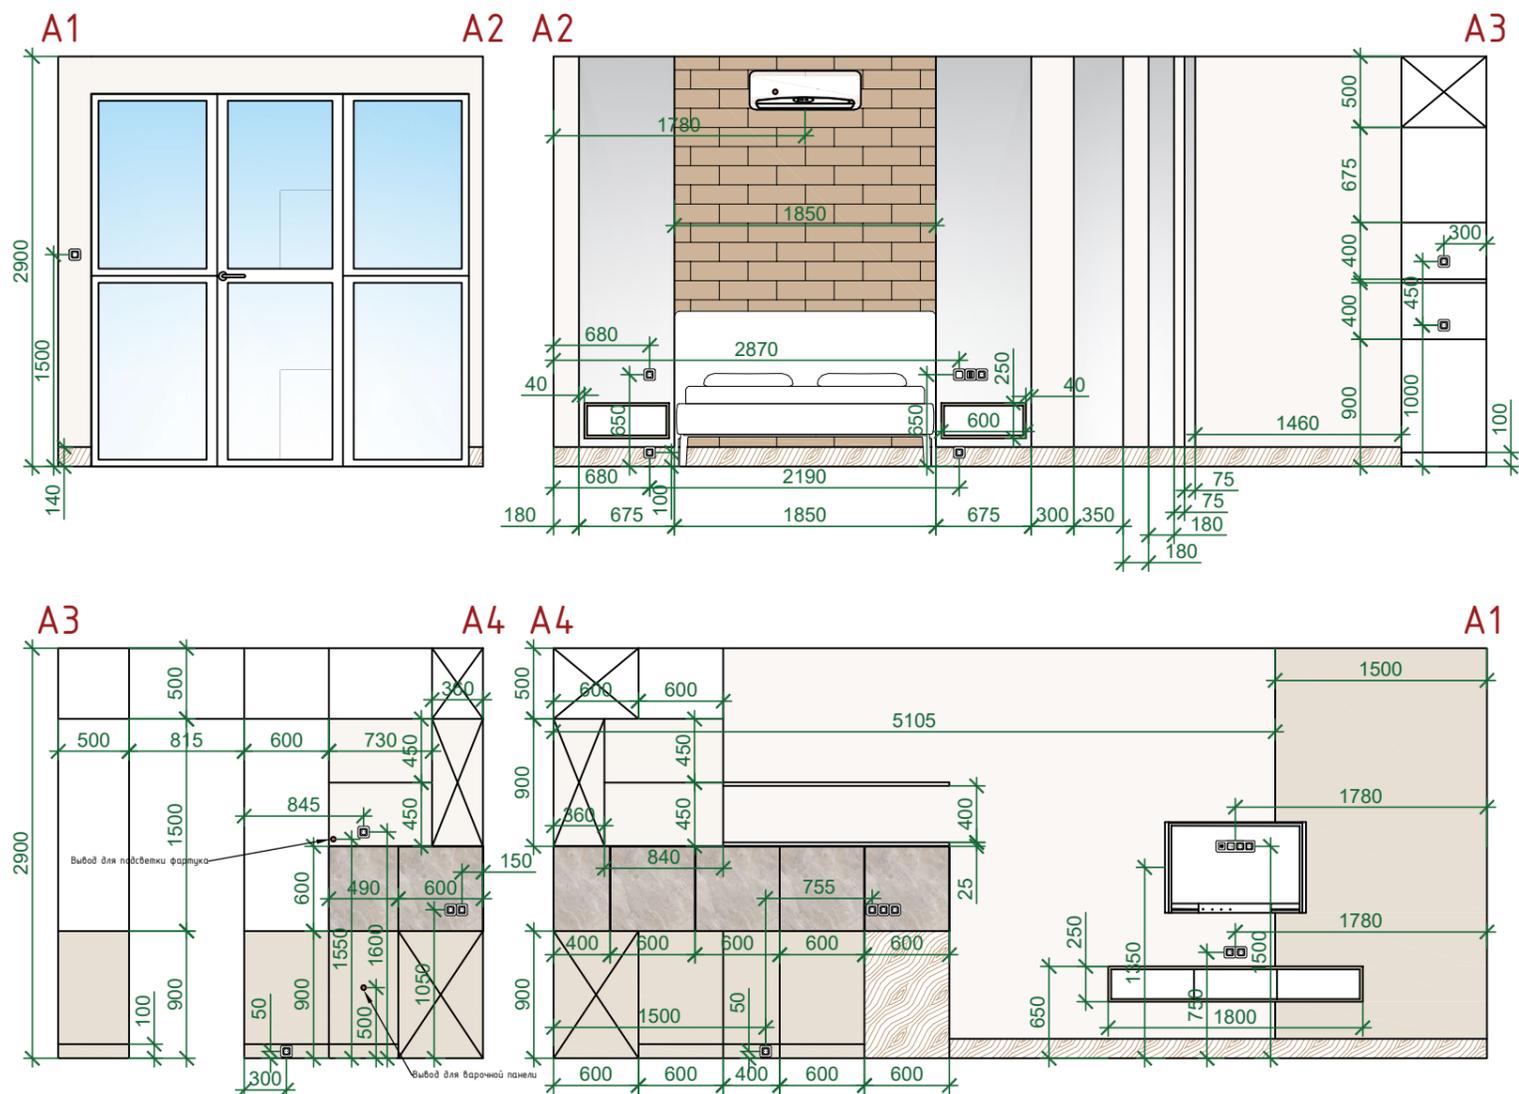

Спецификация отделочных материалов

ПОЗ.	НАИМЕНОВАНИЕ	КОЛ-ВО	ЗАПАС 10%	ВСЕГО
1	Обои светло-бежевый (основные)	21,6 м ²	2,1 м ²	23,7 м ²
2	Обои темно-бежевый (акцентные)	4,3 м ²	0,4 м ²	4,7 м ²

Примечания:

1. Все размеры даны в мм.
2. За отметку 0,000 принят уровень чистого пола
3. Все размеры уточнять по месту проведения работ

Согласовано

Взам. инв. №

Подп. и дата

Инв. № подл.


A-7-20223

г. Сочи, Батумское шоссе, д.28А, к.0, кв.170

Изм.	Кол. уч.	Лист	№ док.	Подп.	Дата	Дизайн-проект квартиры	Стадия	Лист	Листов	
Разработал							Дизайн-проект квартиры	Р	11	
Проверил						Развертка стен кухни-гостиной 1:50		Зайцева К.П.		
Н. Контр.										

Развертка стен санузла

Раскладка плитки

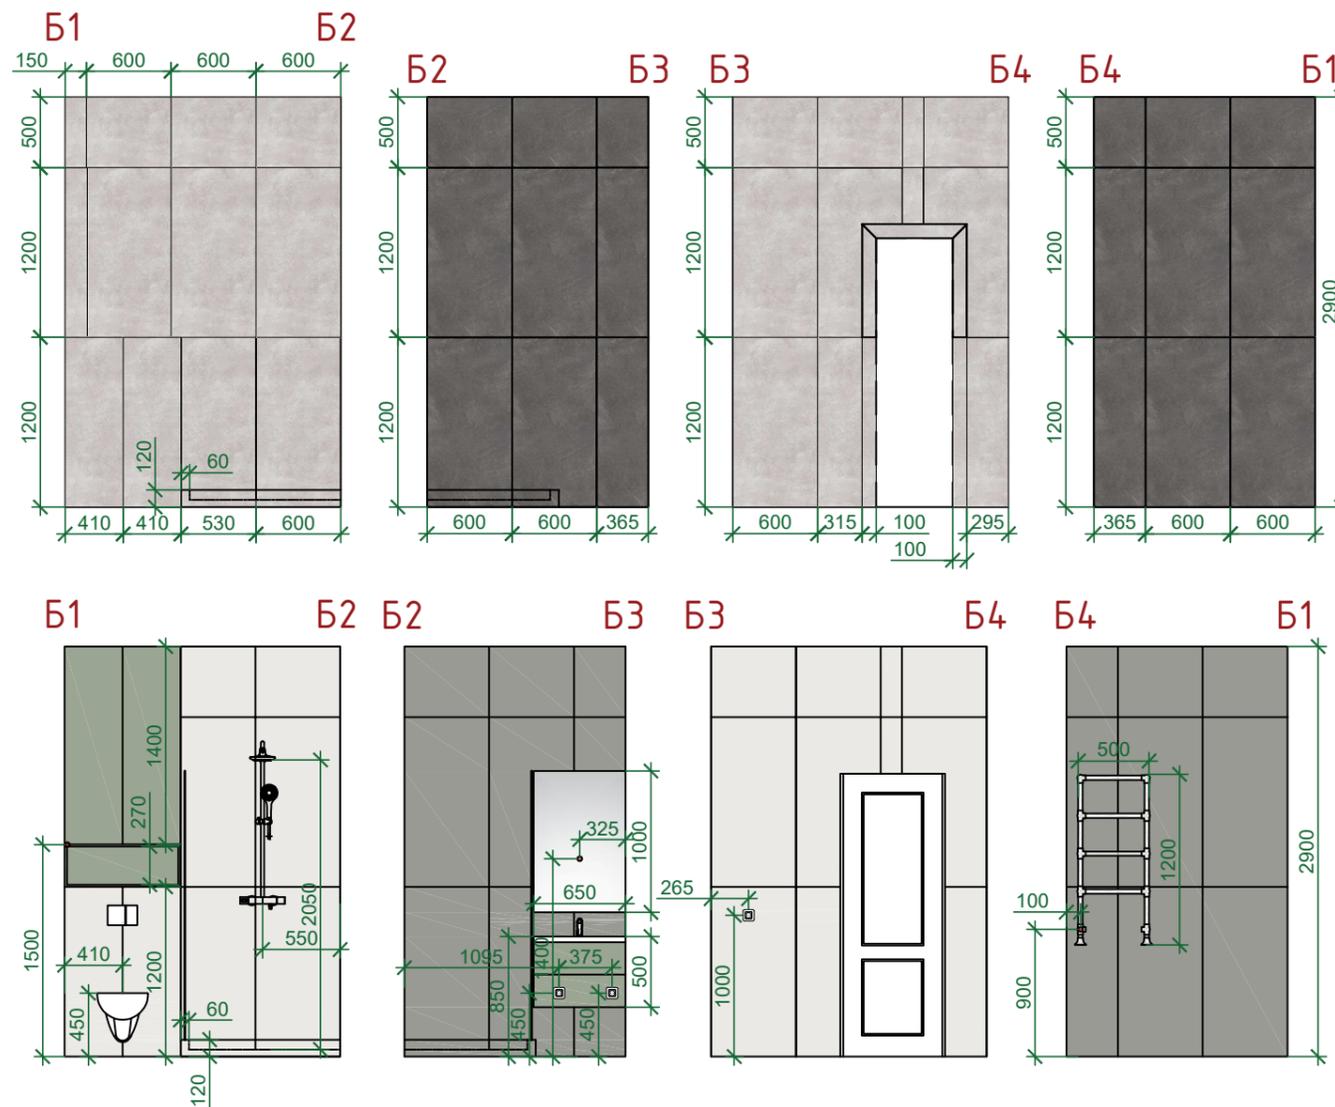

Примечания:


1. Все размеры даны в мм.
2. За отметку 0,000 принят уровень чистого пола
3. Все размеры уточнять по месту проведения работ

Спецификация отделочных материалов

ПОЗ.	НАИМЕНОВАНИЕ	КОЛ-ВО	ЗАПАС 10%	ВСЕГО
1	Керамогранит DD500000R Про Стоун бежевый светлый обрезной 60x119,5	10,3 м2	1 м2	11,3 м2
2	Керамогранит DD500300R Про Стоун антрацит обрезной 60x119,5	9 м2	0,9 м2	9,9 м2

						А-7-20223			
						г. Сочи, Батумское шоссе, д.28А, к.0, кв.170			
Изм.	Кол. уч.	Лист	№ док.	Подп.	Дата				
Разработал						Дизайн-проект квартиры	Стадия	Лист	Листов
Проверил							Р	12	
Н. Контр.									
						Развертка стен санузла 1:50	Зайцева К.П.		

Развертка стен прихожей

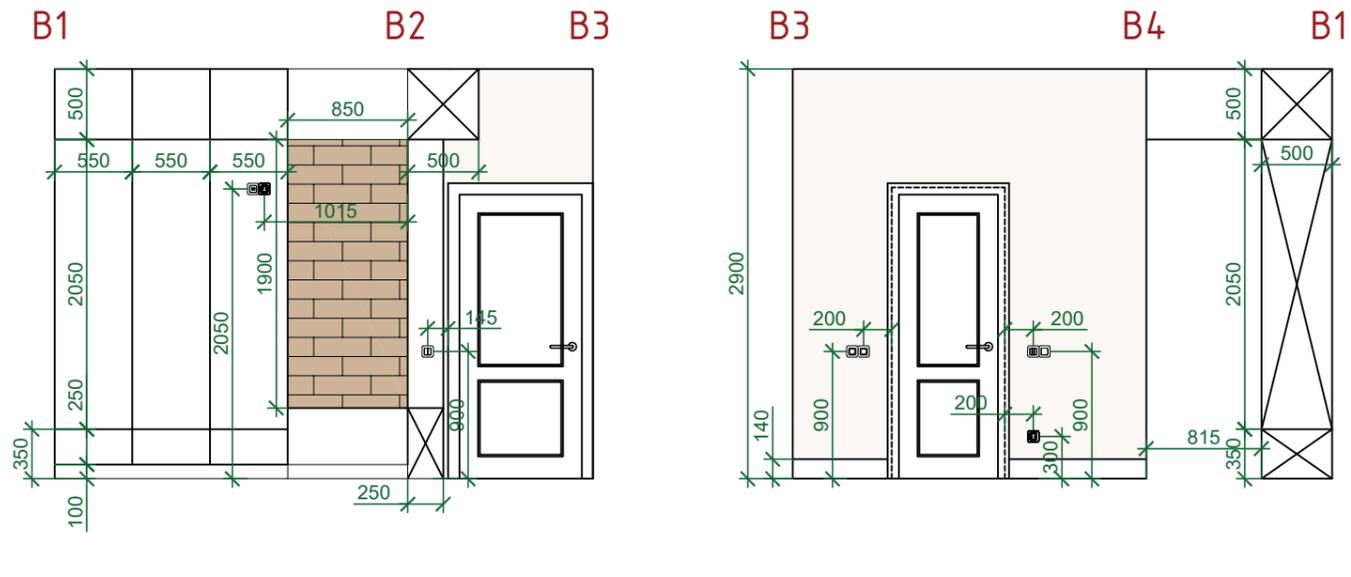

Спецификация отделочных материалов



ПОЗ.	НАИМЕНОВАНИЕ	КОЛ-ВО	ЗАПАС 10%	ВСЕГО
1	Обои светло-бежевый (основные)	7,25 м2	0,7 м2	7,95 м2

Примечания:

1. Все размеры даны в мм.
2. За отметку 0,000 принят уровень чистого пола
3. Все размеры уточнять по месту проведения работ

						А-7-20223				
						г. Сочи, Батумское шоссе, д.28А, к.0, кв.170				
Изм.	Кол. уч.	Лист	№ док.	Подп.	Дата	Дизайн-проект квартиры	Стадия	Лист	Листов	
Разработал	Зайцева К.П.						Р	13		
Проверил										
Н. Контр.						Развертка стен прихожей 1:50		Зайцева К.П.		

Техническое устройство стеновой панели

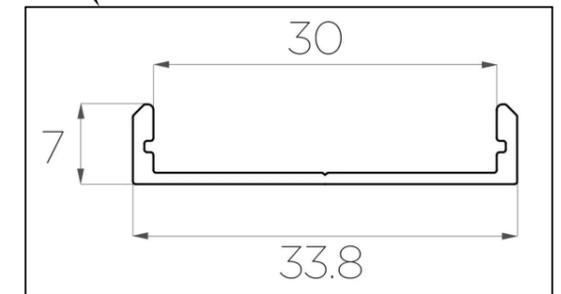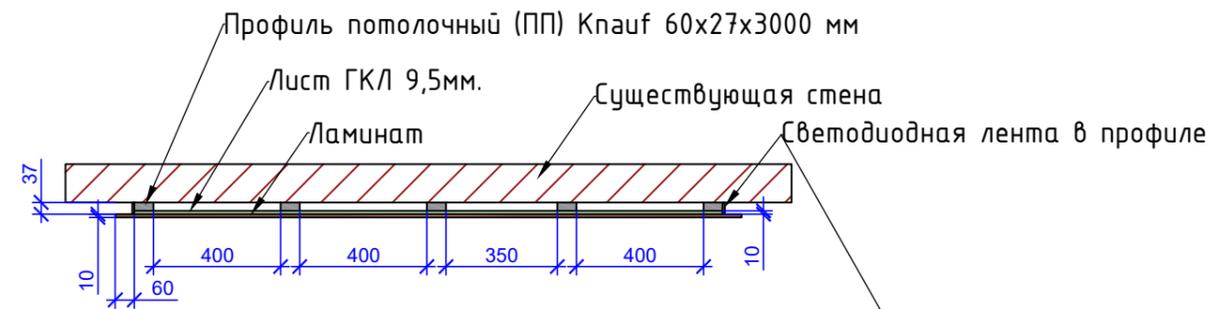

Профиль накладной алюминиевый LP-0733-2 Anod

Примечания:

1. Все размеры даны в мм.
2. За отметку 0,000 принят уровень чистого пола
3. Обшивка потолочной части выполняется по тому же принципу, что и стеновой части.
5. Все размеры уточнять по месту проведения работ

						А-7-20223				
						г. Сочи, Батумское шоссе, д.28А, к.0, кв.170				
Изм.	Кол. уч.	Лист	№ док.	Подп.	Дата	Дизайн-проект квартиры		Стадия	Лист	Листов
Разработал	Зайцева К.П.							Р	14	
Проверил						Техническое устройство стеновой панели 1:50		Зайцева К.П.		
Н. Контр.										

Согласовано

Взам. инв. №
Подп. и дата
Инв. № подл.